


ARCHIVO DE CONCENTRACIÓN

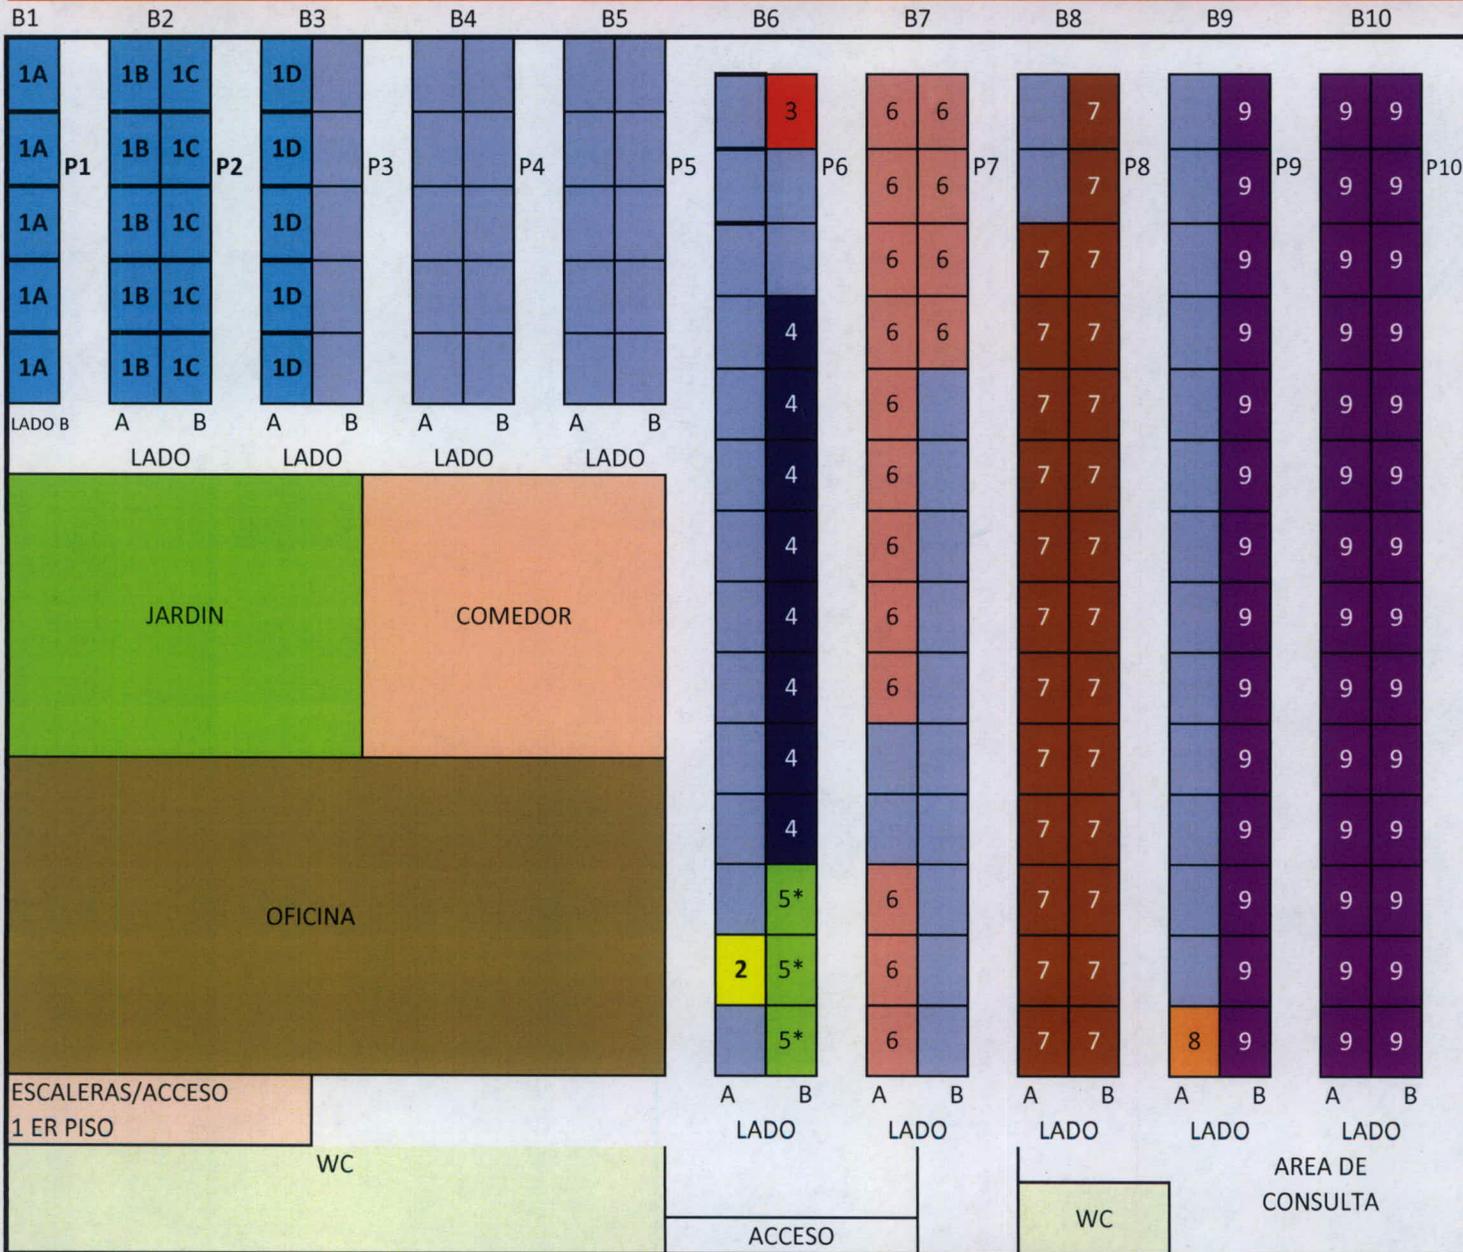

- N. AREA**
- 1 DIRECCIONES DISTRITALES
 - 1A DEL I-X
 - 1B DEL XI-XX
 - 1C DEL XXI-XXX
 - 1D DEL XXXI-XL
 - 2 UTSI
 - 3 DECEYEC
 - 4 UTAJ
 - 5 UTVINE *
 - 6 DEAP
 - 7 UTEF
 - 8 DIRECCION DE MATERIALES Y SERVICIOS GENERALES
 - 9 DIRECCION DE RECURSOS HUMANOS

ANAQUEL VACIO

A: LADO A

B: LADO B

B1: BATERIA 1


P1: PASILLO 1

***UNICAMENTE ESPACIO DESIGNADO SIN DOCUMENTACION**

PLANTA BAJA




ARCHIVO DE CONCENTRACIÓN

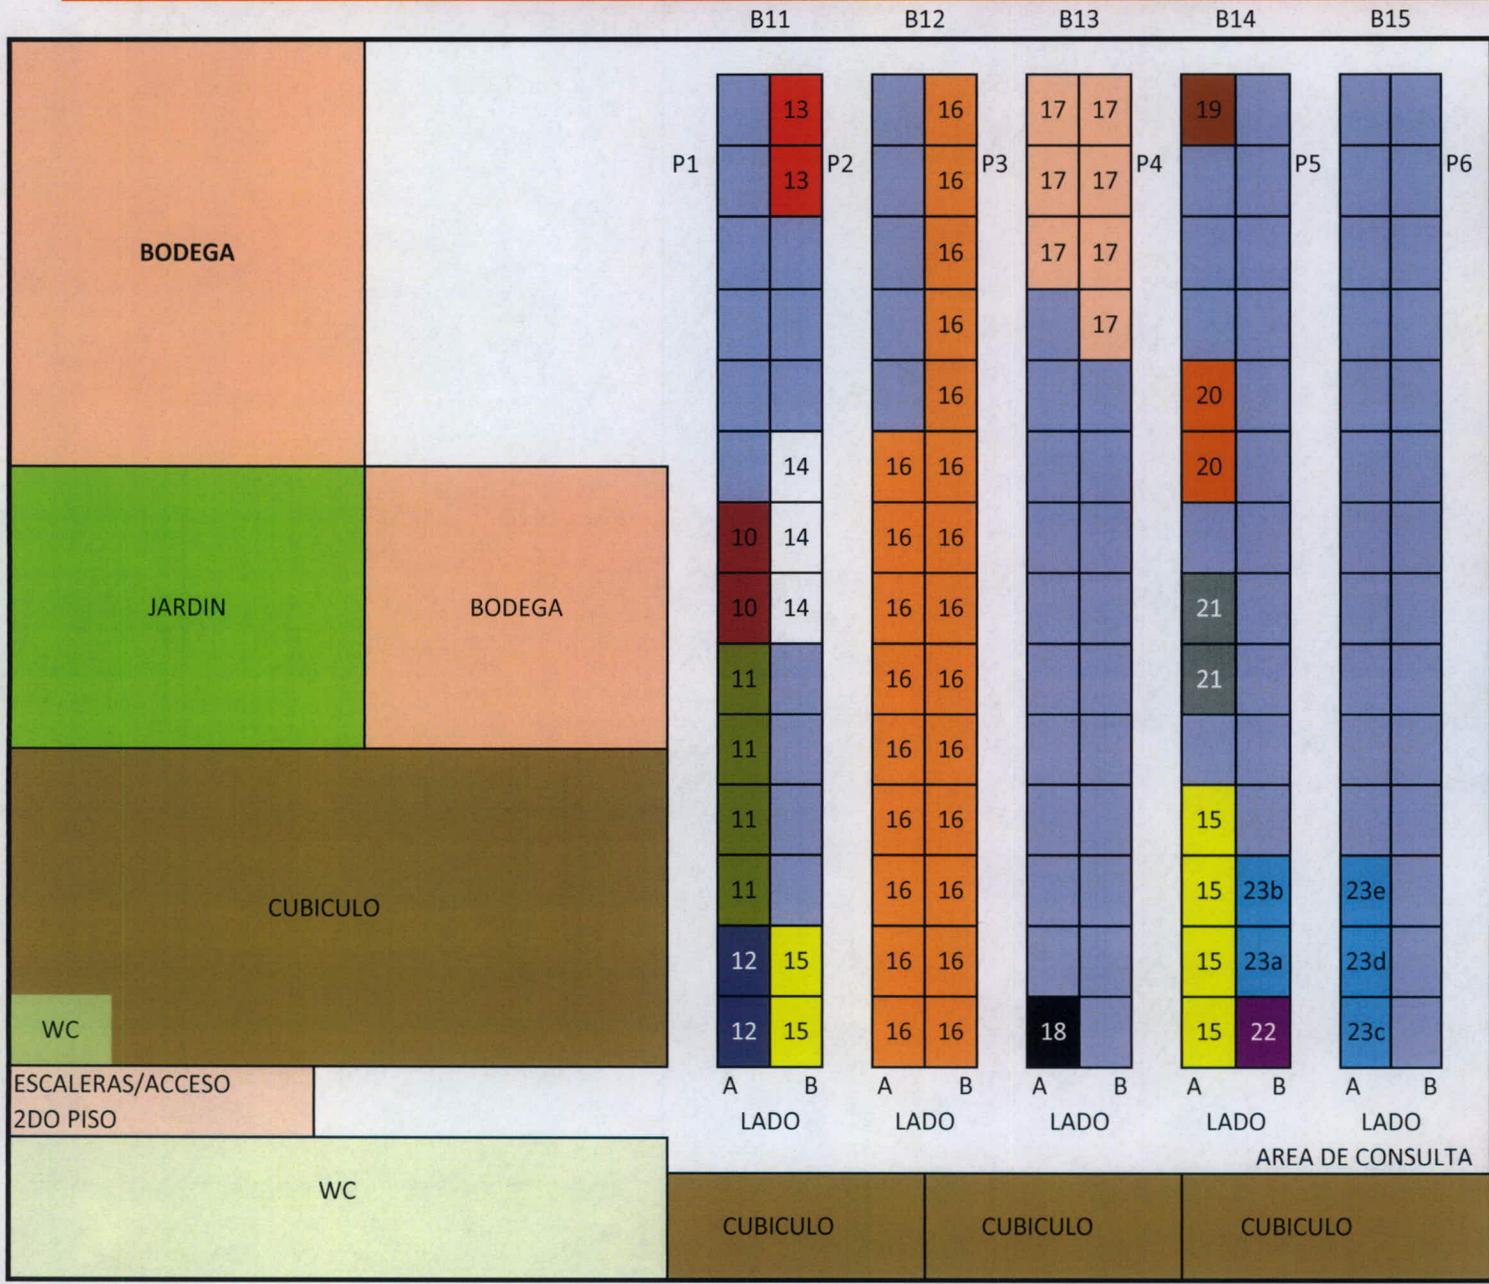


- N. AREA**
- 10 SECRETARIA ADMINISTRATIVA
 - 11 JUNTA EJECUTIVA
 - 12 DEOYGE
 - 13 OFICIALIA DE PARTES
 - 14 SECRETARIA EJECUTIVA
 - 15 CONTRALORIA
 - 16 TESORERIA/CAJA FINANZAS
 - 17 UTALAOB
 - 18 UNIDAD DE DOCUMENTACION
 - 19 DEASPE/SERVICIO PROFESIONAL
 - 20 UTCFyD
 - 21 UTCSYT
 - 22 PRESIDENCIA DEL CONSEJO GENERAL
 - 23 CONSEJEROS ELECTORALES
 - 23a CEF, CEMCA, CEMRA
 - 23b CENLP, CEMLAD
 - 23c CEYCLM, CEAHJ, CECBZP
 - 23d CENVS, CEARDO, CEGAH
 - 23e CEFJDN

ANAQUEL VACIO

A: LADO A
B: LADO B
B1: BATERIA 1
P1: PASILLO 1

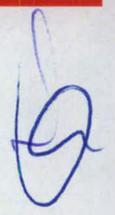

ARCHIVO HISTÓRICO

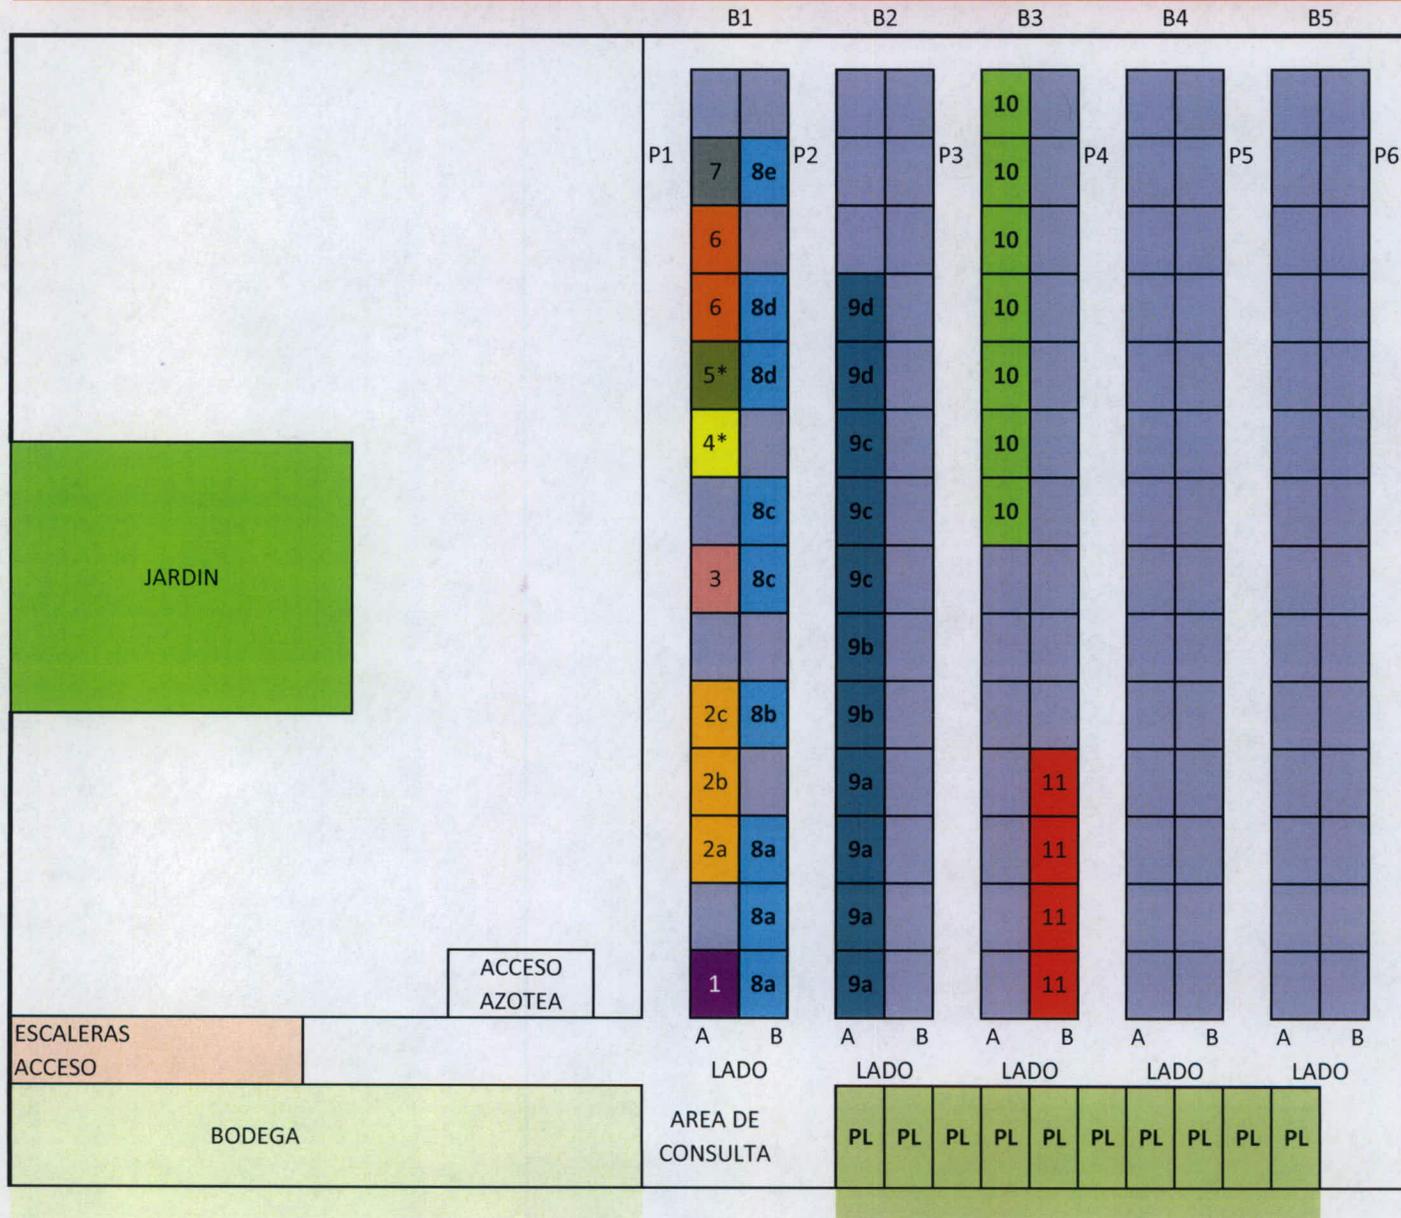

2do. Piso

ARCHIVO HISTÓRICO

1.PRESIDENCIA DEL CONSEJO GENERAL
2.CONSEJEROS ELECTORALES
3.COMISIONES Y COMITES
4.SECRETARIA EJECUTIVA*
5.SECRETARIA ADMINISTRATIVA*
6.DIRECCIONES EJECUTIVAS
7 UNIDADES TECNICAS
8.CONSEJO GENERAL
8a. Acuerdos
8b. Actas de Sesion
8c. Informes
8d. Resoluciones
8e. Versiones Estenograficas
9. Actas de Computos Distritales
9a Comités Vecinales
9a Proceso Electoral 2000
9b Plebiscito 2002
10. Encuestas de Salida, Proceso Electoral 2000
11.DIRECCIONES DISTRIALES DE LA I A LA XL

	ANAQUELES VACIOS
2	CONSEJEROS ELECTORALES
2a	CEEHM, CEMEHT, CERMM, CELVZ, CERMML, CERLL, CEEAIL, CEJFRC, CEBFC
2b	CEFJDN, CENV, CEYCLM, CEGAH
2c	CEGAH, CECBZP, CEAHJ, CEARDO
3	COMISIONES:COMITÉ DE TRANSPARENCIA, CF, CORE, CEICOD, COE, CASPE, COSPE
3	COGECORE, COYGE, CAD, CAP, CR, CPPI, COREPRE, CCEYEC, CUSIAJ, SITE, SIPRE,
3	COSUCOD, CPPG, CORECO, COPROLPC, CTAMRE, COECC.
6	DECEyEC, DEOyGE
7	UCAOD, UNIDAD DEL SECRETARIADO, UNIDAD DE DOCUMENTACION,UALAOD
	A: LADO A
	B: LADO B
	B1: BATERIA 1
	P1: PASILLO 1
	PL: PLANEROS

*UNICAMENTE ESPACIO DESIGNADO, SIN DOCUMENTACION.